




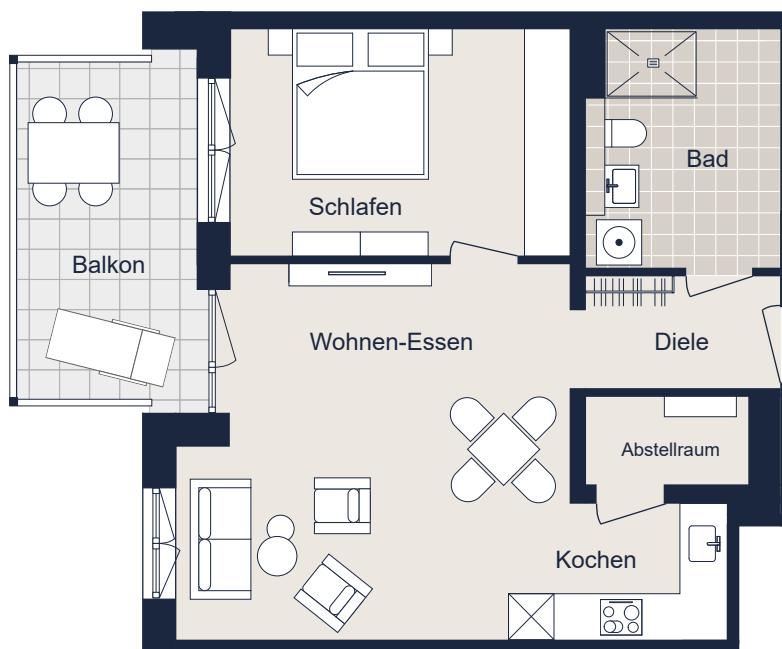

Haus A

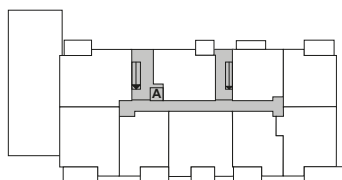

Haus B

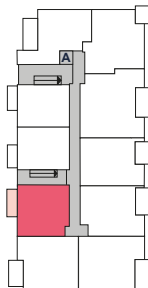

Wohnung 70 **2-Zi-Wohnung**

Wohnen-Essen	23,26 m ²
Kochen	5,22 m ²
Schlafen	13,50 m ²
Bad	7,93 m ²
Abstellraum	2,55 m ²
Diele	3,86 m ²
Balkon 1/2	5,54 m ²

Gesamt **61,86 m²**

Flächenberechnung gemäß Wohnflächenverordnung – WoFIV
Möblierung ist beispielhaft



Maßstab 1/100

Leben an der Bertelsdorfer Höhe GmbH & Co. KG
www.max-coburg.de
Tel. 09561 745930-0
Max-Böhme-Ring 2a und 2b
96450 Coburg